







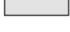

Генеральный план

к теме конкурса : "Уютный дворик"
"Благоустройство придомовой территории
домов N4,6,8 по ул.Румянцева и
домов N255,257 по ул.Аносова."

Экспликация зон

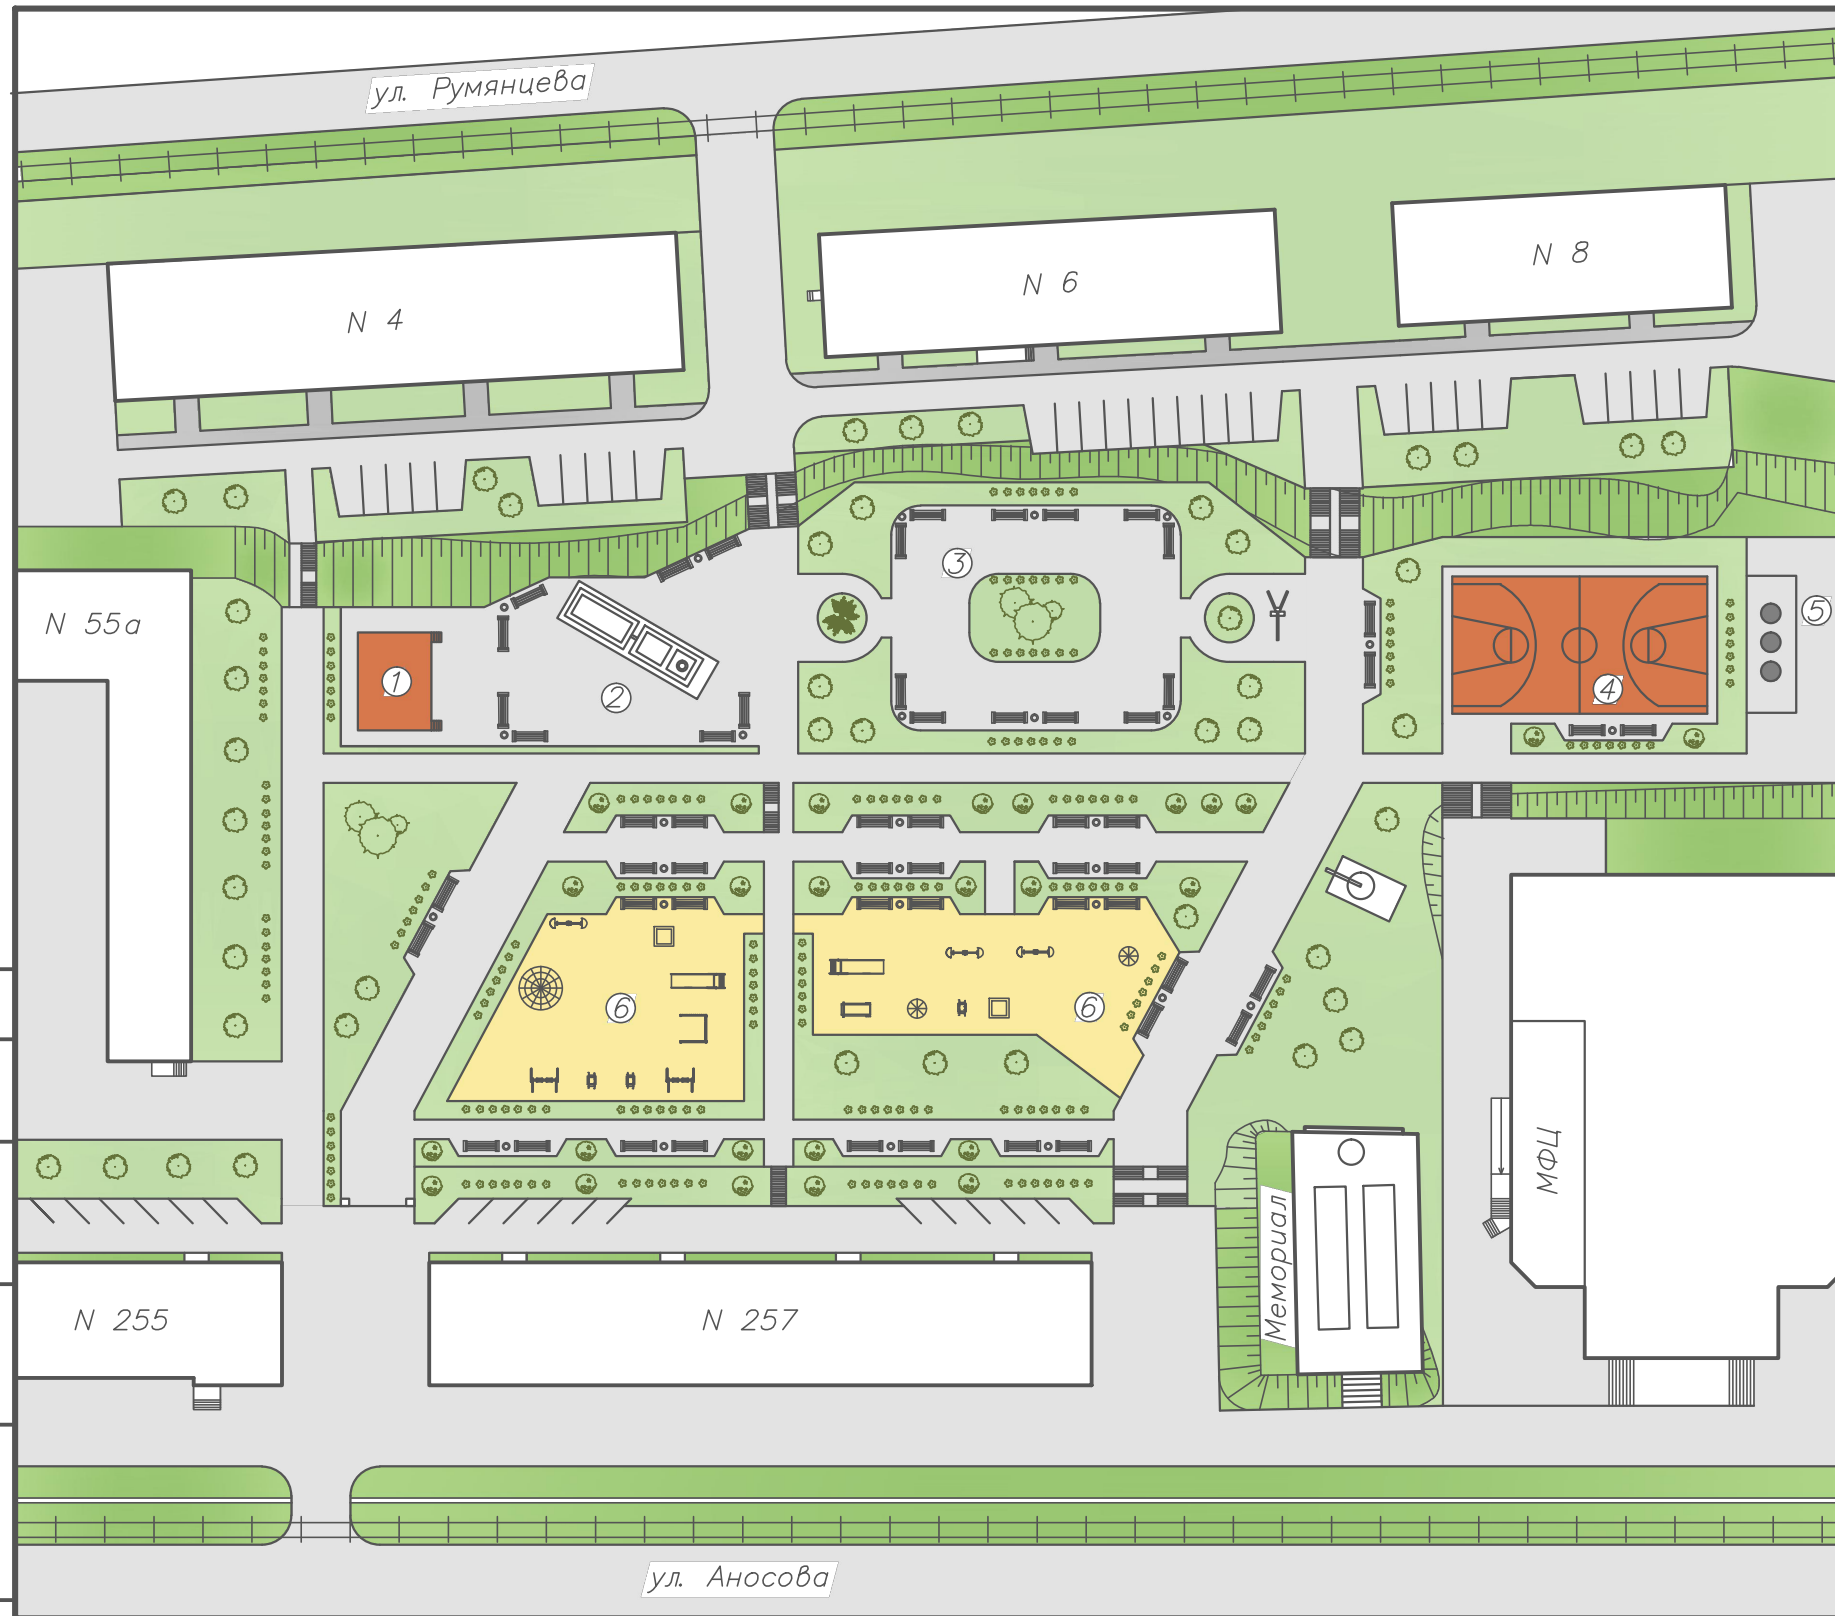
Номер п/п	Наименование	Площадь, м ²
1	Летняя сцена	25,0
2	Зона отдыха	502,5
3	Парковая зона отдыха	1377,5
4	Баскетбольная площадка	362,5
5	Контейнерная площадка	70,0
6	Детская площадка	1795,0

Условные обозначения:

-  — Парковочные места
-  — Кустарник
-  — Скамья с урной
-  — Клумба
-  — Газон
-  — Растительный дерн
-  — Асфальт
-  — Песчаное основание

Согласовано

Инв. N подл. Подп. и дата Взам. инв. N



Технико-экономические показатели

п/п	Наименование	Ед. изм.	Кол.	Примечание
1	Площадь территории	м ²	12575,0	
2	Площадь застройки	м ²	5935,0	
3	Площадь озеленения	м ²	6640,0	Козф. озеленения – 0,528

Изм.	Кол.уч.	Лист	Ндок	Погр.	Дата				
						Благоустройство территории	Стадия	Лист	Листов
							Р	1	